


①-④立面图 1:100

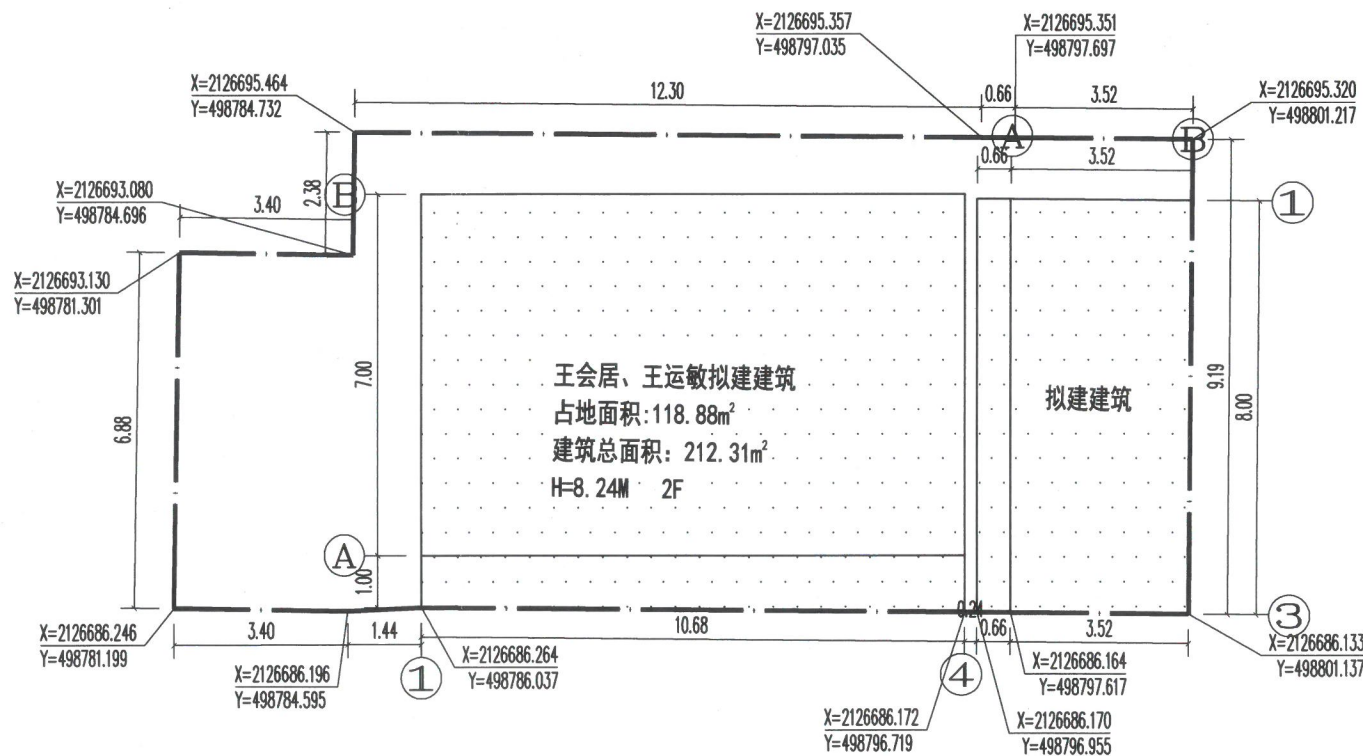

总平面图 1:100

图例

- 宗地界线
- 拟建建筑
- 已建建筑

- 除标注外，外墙、楼梯墙、隔墙均200外，其他墙体厚度均为120；
- 一般构造做法详装修做法表；
- 所有窗台低于900的应做护栏，做法详总说明；
- 卫生间楼地面均低于相应楼地面300mm，卫生间墙体做从楼地面起300mm高
- 除反边；厨房、走廊楼地面均低于相应楼地面30mm
- 施工完后厨房、卫生间均低于室内地面30mm，走廊、阳台及露台低于室内地
- 50mm；
- 门窗型式及尺寸由屋主最终决定；
- 厨卫做法详二次装修设计；
- 除标注外，门窗洞为120或居中，靠其柱边；
- 女儿墙花瓶栏杆的花瓶间距最大距离为110mm，按花瓶最大边算起
- 与设备专业有关的留孔、预埋构件须以各工种施工图为准；
- 除标注外，墙体长度超过五米设一构造柱，其断面尺寸、位置、配筋详结施；

会签栏

建筑
给排水
结构
暖通
弱电

海南省工程勘察设计文件专用章

琼海市建筑设计院

证书编号: A246001406

建筑行业(建筑工程)专业乙级

有效期至2025年7月

海南省住房和城乡建设厅监制

执业专用章

中华人民共和国一级注册建筑师

姓名: 王春晖

注册号: 4600140-005

有效期至: 2026年06月

琼海市建筑设计院

资质证书编号: A246001406

地址: 琼海市嘉积镇银海路95号祥和时代写字楼6楼
(地税正对面)

建设单位 王会居、王运敏

项目名称 王会居、王运敏住宅楼

子项名称

项目编号

院长 姚传气

总工 王春晖

项目负责人 卢万

专业负责人 王春晖

校对 卢万

设计 马伟钟

图名 总平面图 1-4立面图、1-1剖面图

图号 JZ-04 出图比例 1:100

电子文件 出图日期 2025.05

声明 本图未加盖图章无效，本作品著作权属琼海市建筑设计院，未经书面许可，不得修改、复制、提供或泄露给任何第三方。