


主要经济技术指标

总用地面积: 100.00m²

总建筑面积: 324.40m²

建筑基底面积: 100.00m²

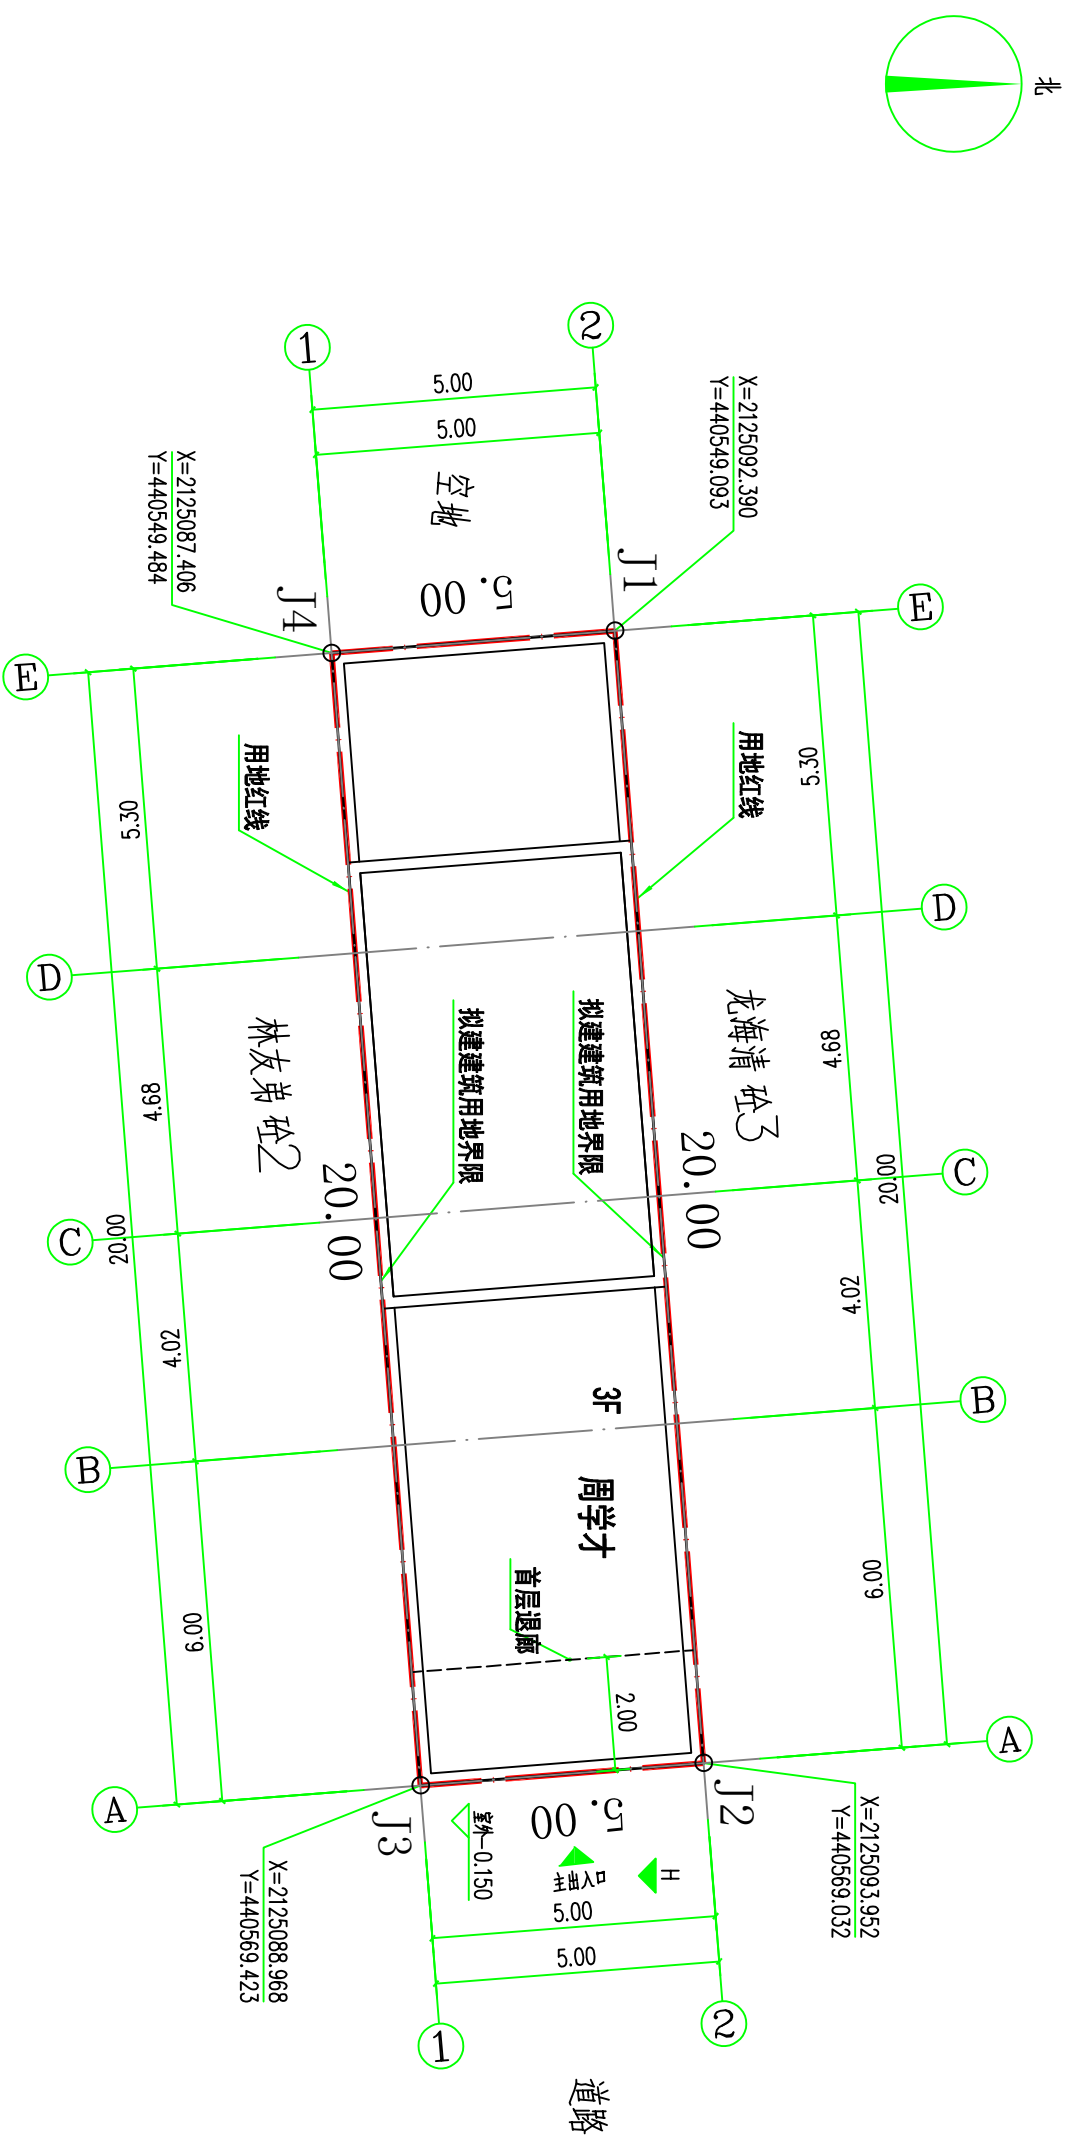


总平面图 1:100

说明:

- 1、本图尺寸以米为单位。
- 2、本图仅表示项目建筑定位尺寸，建筑物定位线为轴线尺寸。
- 3、本图坐标为2000国家大地坐标系，高程采用相对高程。假设拟建建筑室外规划路标高为+1。

图例

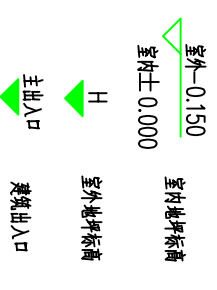

中华人民共和国

建设工程规划许可证

建字第 469002202530332 号

根据《中华人民共和国土地管理法》《中华人民共和国城乡规划法》和国家有关规定，经审核，本建设工程符合国土空间规划和用途管制要求，颁发此证。



发证机关 琼海市行政审批服务局

日期 2025年08月25日



建设单位(个人)	周学才
建设项目名称	周学才商业楼
建设位置	琼海市嘉积镇万石坡蛟龙新城商业区
建设规模	1栋地上3层，总建筑面积为324.40平方米

附图及附件名称

详见建设工程规划许可证号（建字第469002202530332号）附件。

提示：

- 建设单位应当在取得《建设工程规划许可证》后一年内取得《建筑工程施工许可证》；需要延期的，应当在期限届满前三十日内向审批部门提出申请，经批准可以延期一次，最长期限不得超过一年；未获得延期批准或者在规定的期限内未取得《建筑工程施工许可证》的，《建设工程规划许可证》失效。
- 申报工程务必严格按照建设工程规划许可指标建设，如有违反将不予办理建设工程规划核实手续。
- 申报工程竣工后需办理建设工程规划核实手续，方可办理不动产登记手续。
- 土地权属证明 / 证书编号：琼（2025）琼海市不动产权第0006610号。

遵守事项

- 本证是经自然资源主管部门依法审核，建设工程符合国土空间规划和用途管制要求的法律凭证。
- 未取得本证或不按本证规定进行建设的，均属违法行为。
- 未经发证机关审核同意，本证的各项规定不得随意变更。
- 自然资源主管部门依法有权查验本证，建设单位（个人）有责任提交查验。
- 本证所需附图及附件由发证机关依法确定，与本证具有同等法律效力。