



主要经济技术指标：

项 目	数 值	
总规划用地面积	120.15	m ²
基地面积	106.80	m ²
总建筑面积	613.65	m ²

- 1、本项目是根据建设单位提供的用地红线坐标进行绘制设计；
- 2、图中坐标系统为大地2000坐标系，标高系统为假定标高；
- 3、图中建筑外轮廓线为平面投影轮廓线；
- 4、建筑定位尺寸为建筑边轴线至边界的尺寸；
- 5、图中尺寸、坐标、标高均以米为单位；
- 6、图中绿化、停车位等仅为初步规划，待与环境设计统一考虑；

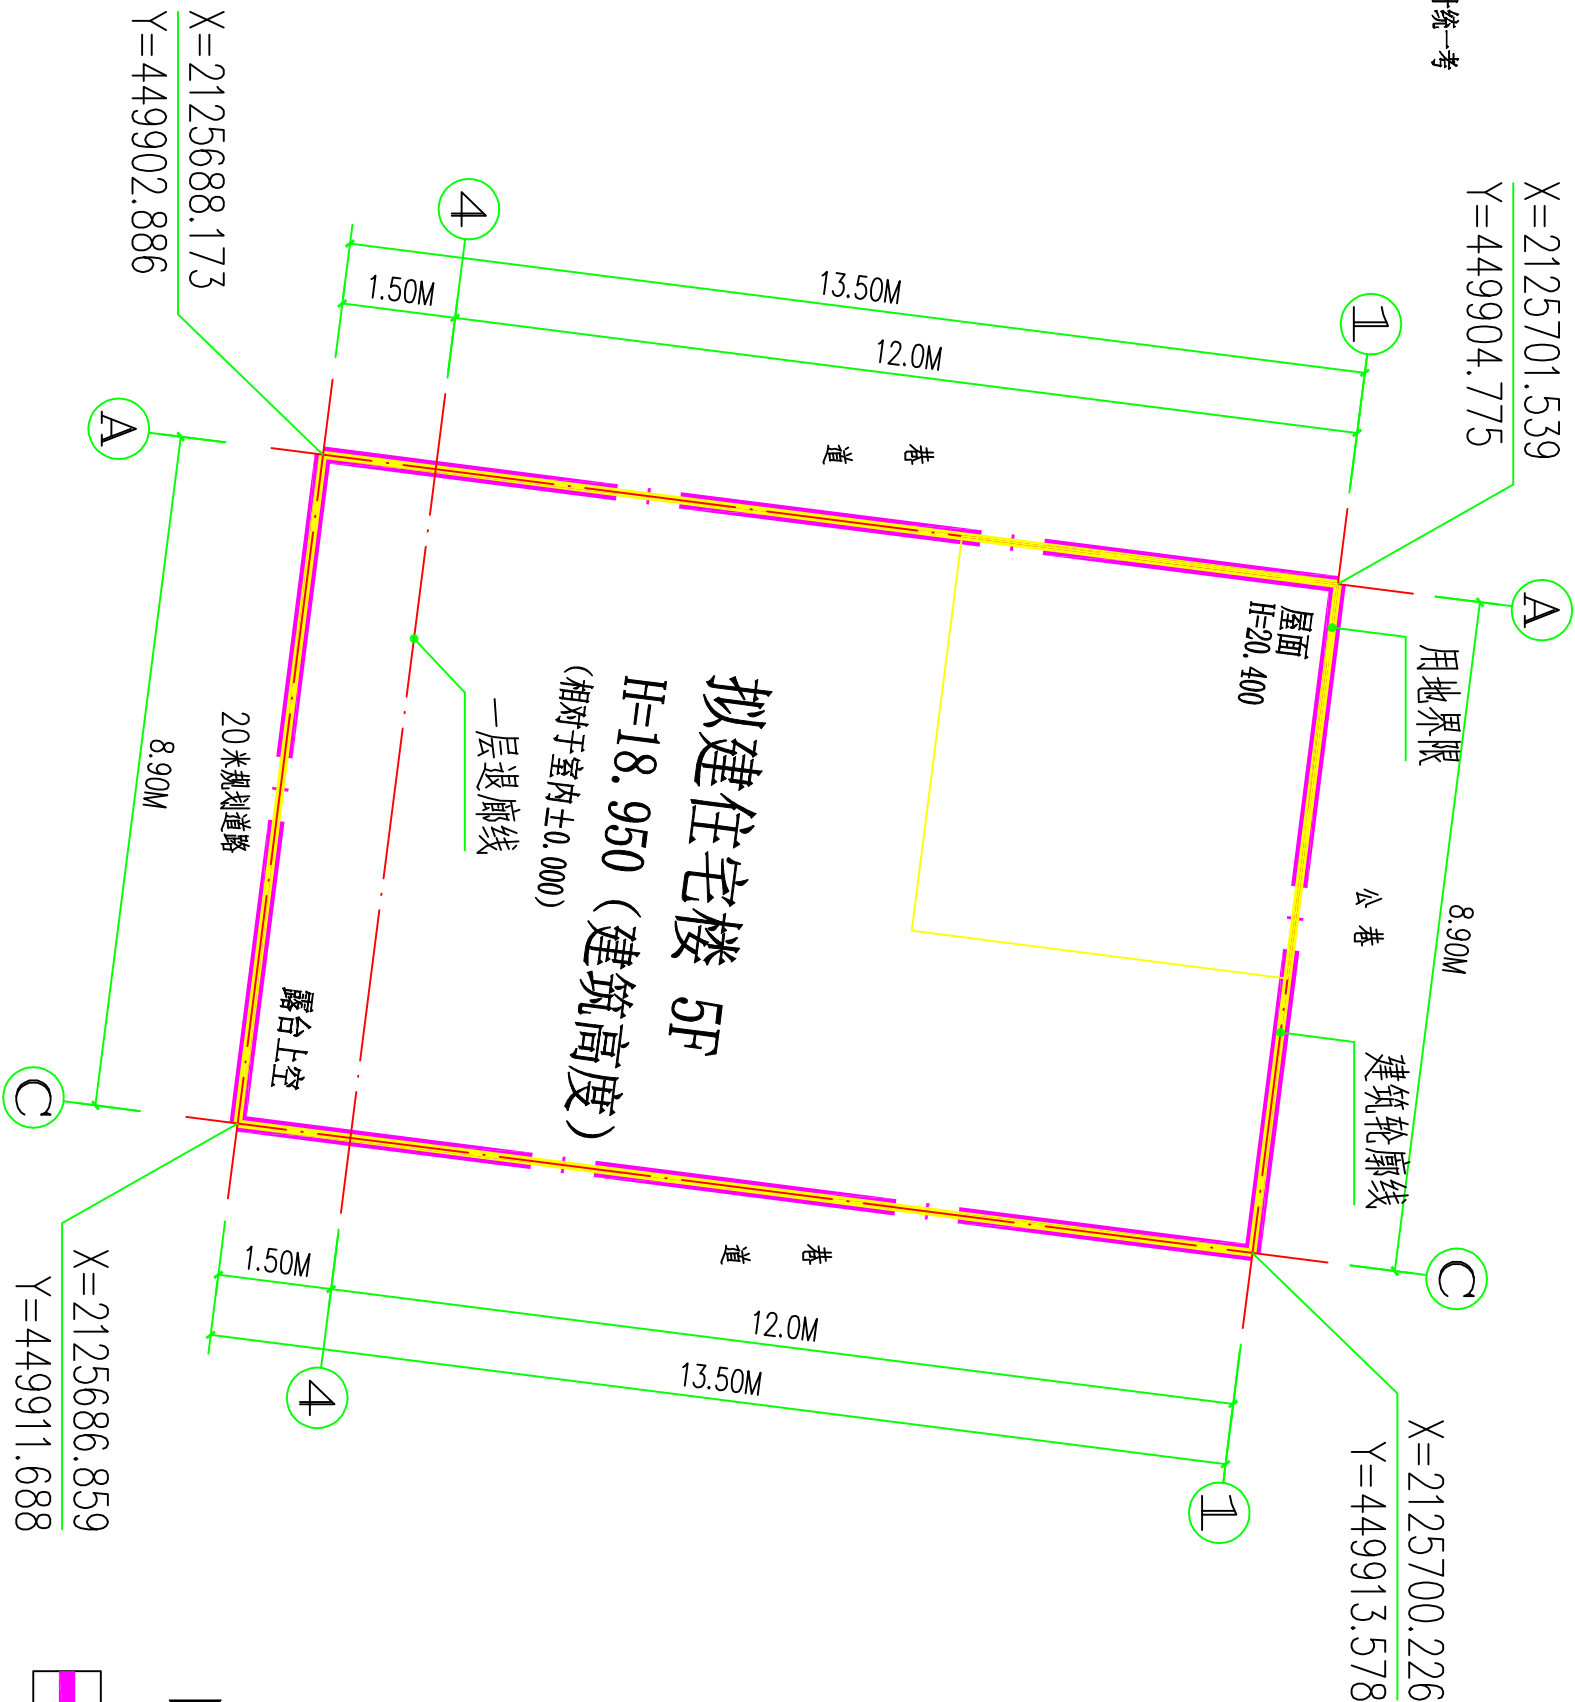

图例

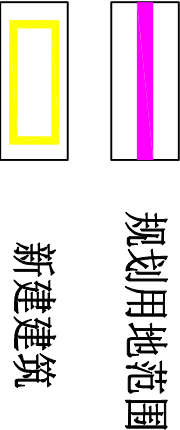

中华人民共和国

建设工程规划许可证

建字第 469002202530426 号

根据《中华人民共和国土地管理法》《中华人民共和国城乡规划法》和国家有关规定，经审核，本建设工程符合国土空间规划和用途管制要求，颁发此证。



发证机关 琼海市行政审批服务局

日期 2025年11月20日



建设单位(个人)	陈冬梅等3人
建设项目名称	陈冬梅等3人住宅楼
建设位置	琼海市上涌墟聚侨街
建设规模	1栋地上5层，总建筑面积为613.65平方米。

附图及附件名称

详见建设工程规划许可证号（建字第469002202530426号）附件。

提示：

- 建设单位应当在取得《建设工程规划许可证》后一年内取得《建筑工程施工许可证》；需要延期的，应当在期限届满前三十日内向审批部门提出申请，经批准可以延期一次，最长期限不得超过一年；未获得延期批准或者在规定的期限内未取得《建筑工程施工许可证》的，《建设工程规划许可证》失效。
- 申报工程务必严格按照建设工程规划许可指标建设，如有违反将不予办理建设工程规划核实手续。
- 申报工程竣工后需办理建设工程规划核实手续，方可办理不动产登记手续。
- 土地权属证明 / 证书编号：琼（2025）琼海市不动产权第0011117号。

不动产单元号

遵守事项

- 本证是经自然资源主管部门依法审核，建设工程符合国土空间规划和用途管制要求的法律凭证。
- 未取得本证或不按本证规定进行建设的，均属违法行为。
- 未经发证机关审核同意，本证的各项规定不得随意变更。
- 自然资源主管部门依法有权查验本证，建设单位（个人）有责任提交查验。
- 本证所需附图及附件由发证机关依法确定，与本证具有同等法律效力。